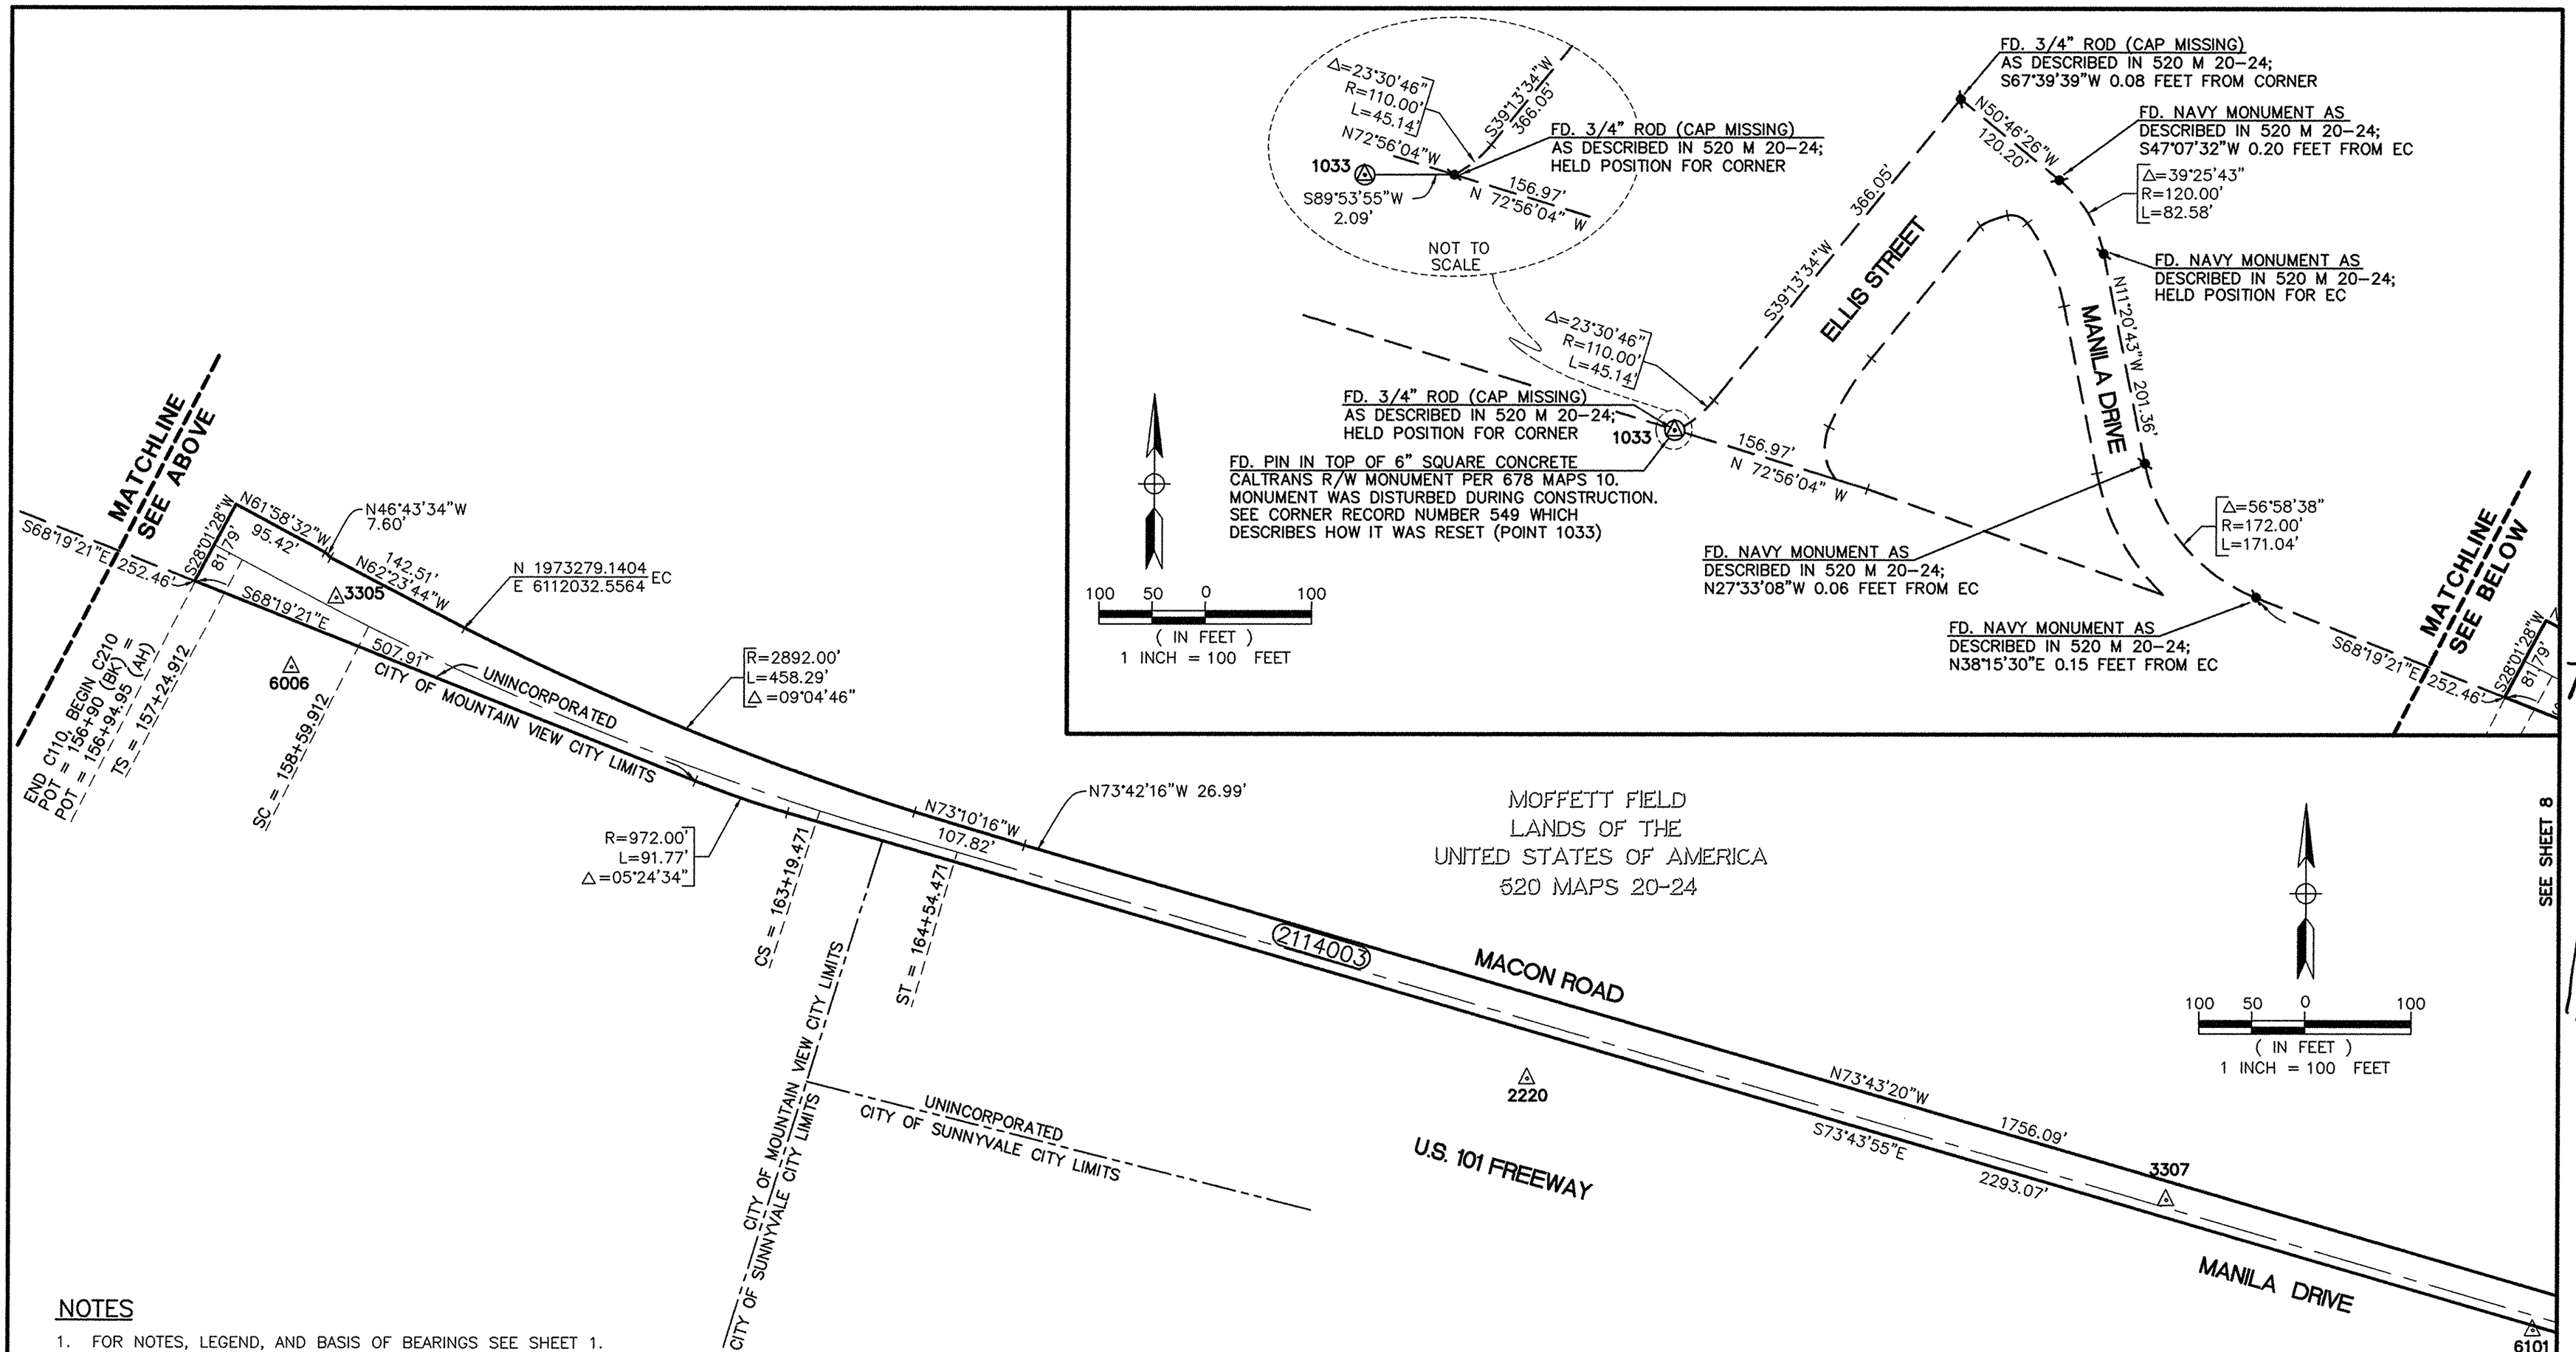

NOTES

1. FOR NOTES, LEGEND, AND BASIS OF BEARINGS SEE SHEET 1.

Parcel No.	Type Deed	Recordation		Areas in sq. ft.	Remarks
		Date	Document #		
2114003	ESMT	5/01/97	13692257	146608	Roadway Easement

EASTBOUND TRACK

POINT	COORDINATES		STATION	CURVE DATA		
TS	N 1973343.1127	E 6111822.7096	157+24.91			
SC	N 1973280.6109	E 6111942.3660	158+59.91	OS=01°20'01"	LS=135.00'	
CS	N 1973107.5149	E 6112367.5603	163+19.47	Δ =09°04'46"	L=459.56'	R=2900.00'
ST	N 1973068.6718	E 6112496.8481	164+54.47	OS=01°20'01"	LS=135.00'	
TS	N 1972552.4407	E 6114264.7659	182+96.22			

RECORD OF SURVEY

SURVEY MONUMENTATION FOR THE
SANTA CLARA VALLEY TRANSPORTATION AUTHORITY
TASMAN WEST LIGHT RAIL EXTENSION PROJECT
SEGMENTS C210, C310, C320, C410
FROM OLD IRONSIDES TO ELLIS STREET

Cities of Santa Clara, Sunnyvale, and Mountain View
Santa Clara County – California

JANUARY, 2003

SANTA CLARA Valley Transportation Authority
3331 N. FIRST STREET, SAN JOSE, CA 95134, (408) 321-2300

C:\0PROJECTS\C110C210\C210-1.DWG

12 12 12/31

1710 6167